


PINILLA

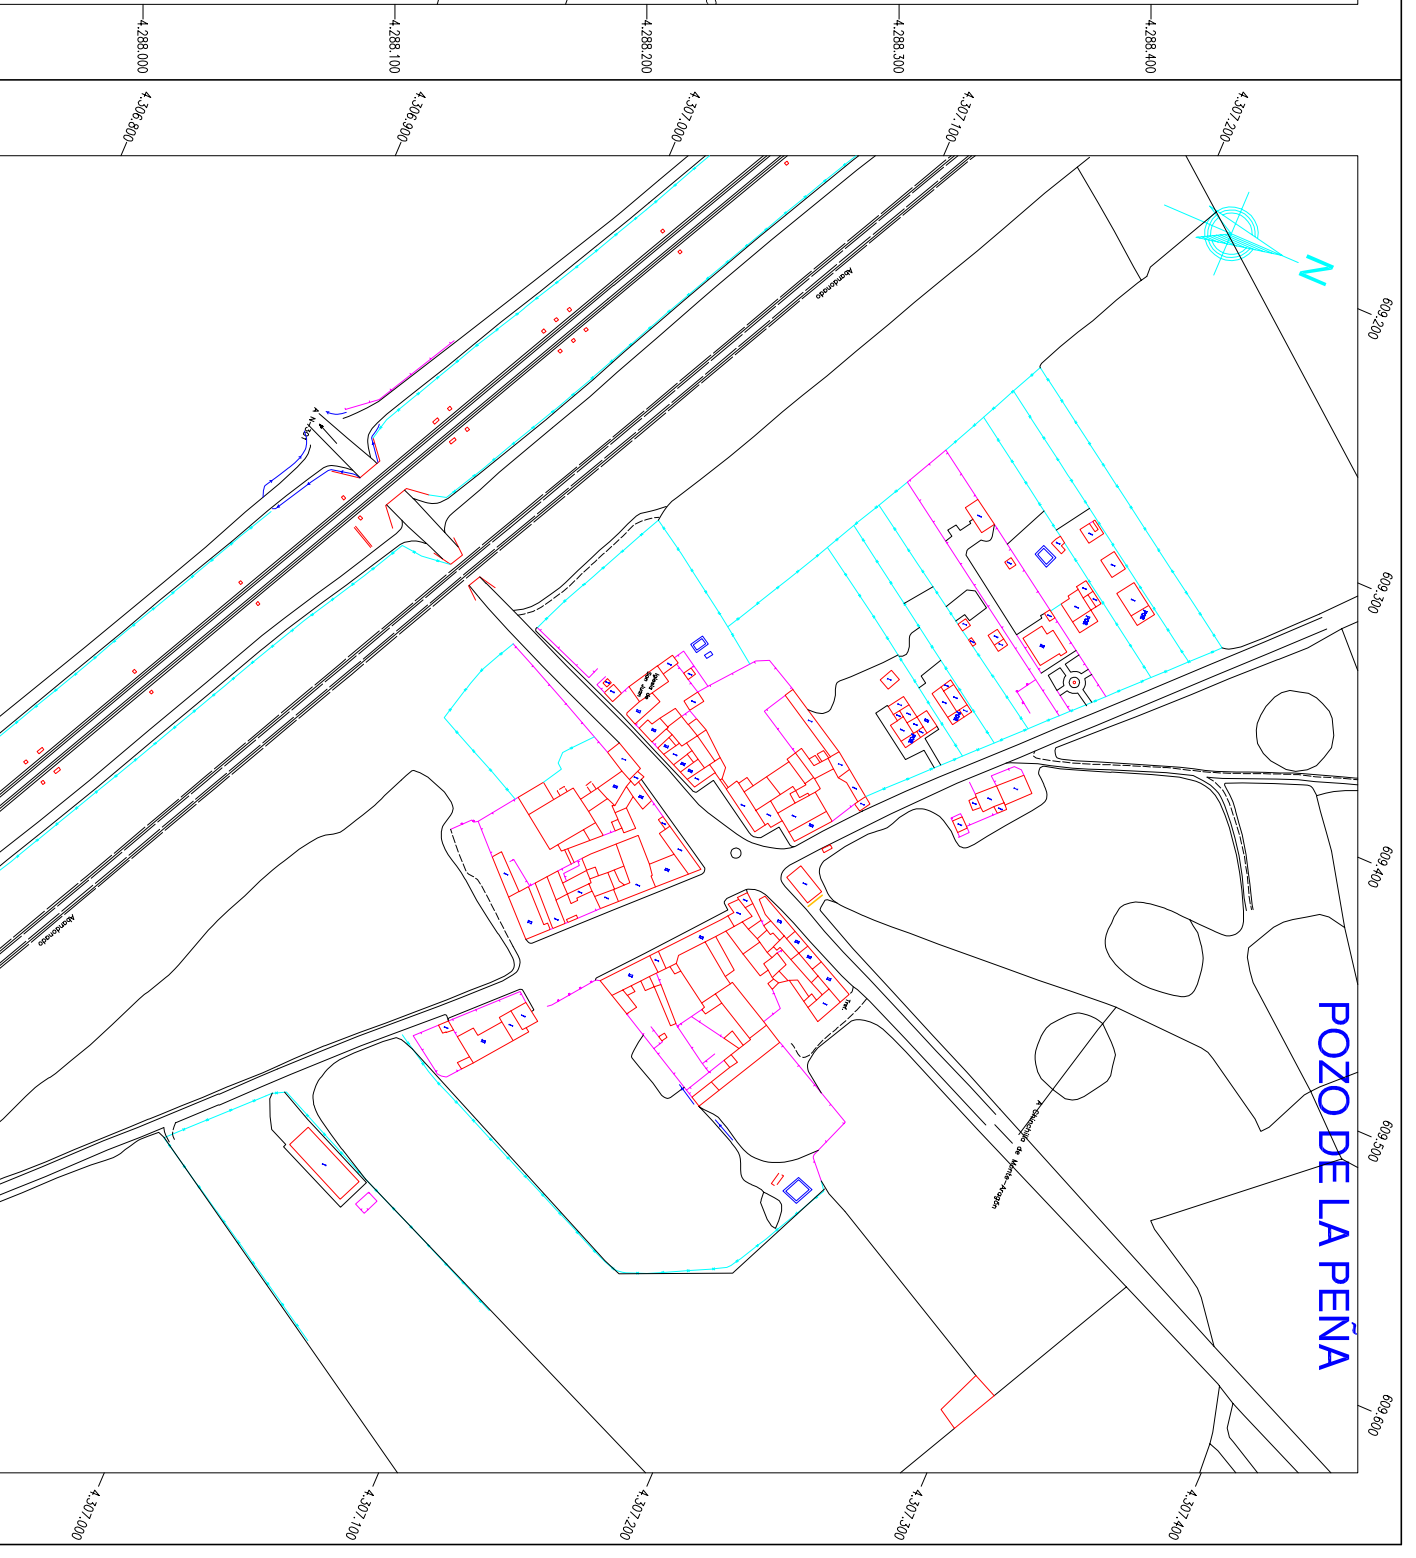

POZO DE LA PEÑA

LEYENDA	
	LIMITE DE SUELO URBANO
	LIMITE DE SUELO URBANO EN CASCO HISTORICO
	LIMITE DE SUELO APTO PARA LA URBANIZACION
	BORDILLO, LIMITE DE CALZADA, LINDE, ETC.
	EDIFICACION O CONSTRUCCION
	MURO, TAPIA, RUINA
	CAUCE, PISCINA, BALSA
	CERRAMIENTO METALICO
	ALTURA EN LA EDIFICACION