


HORNA

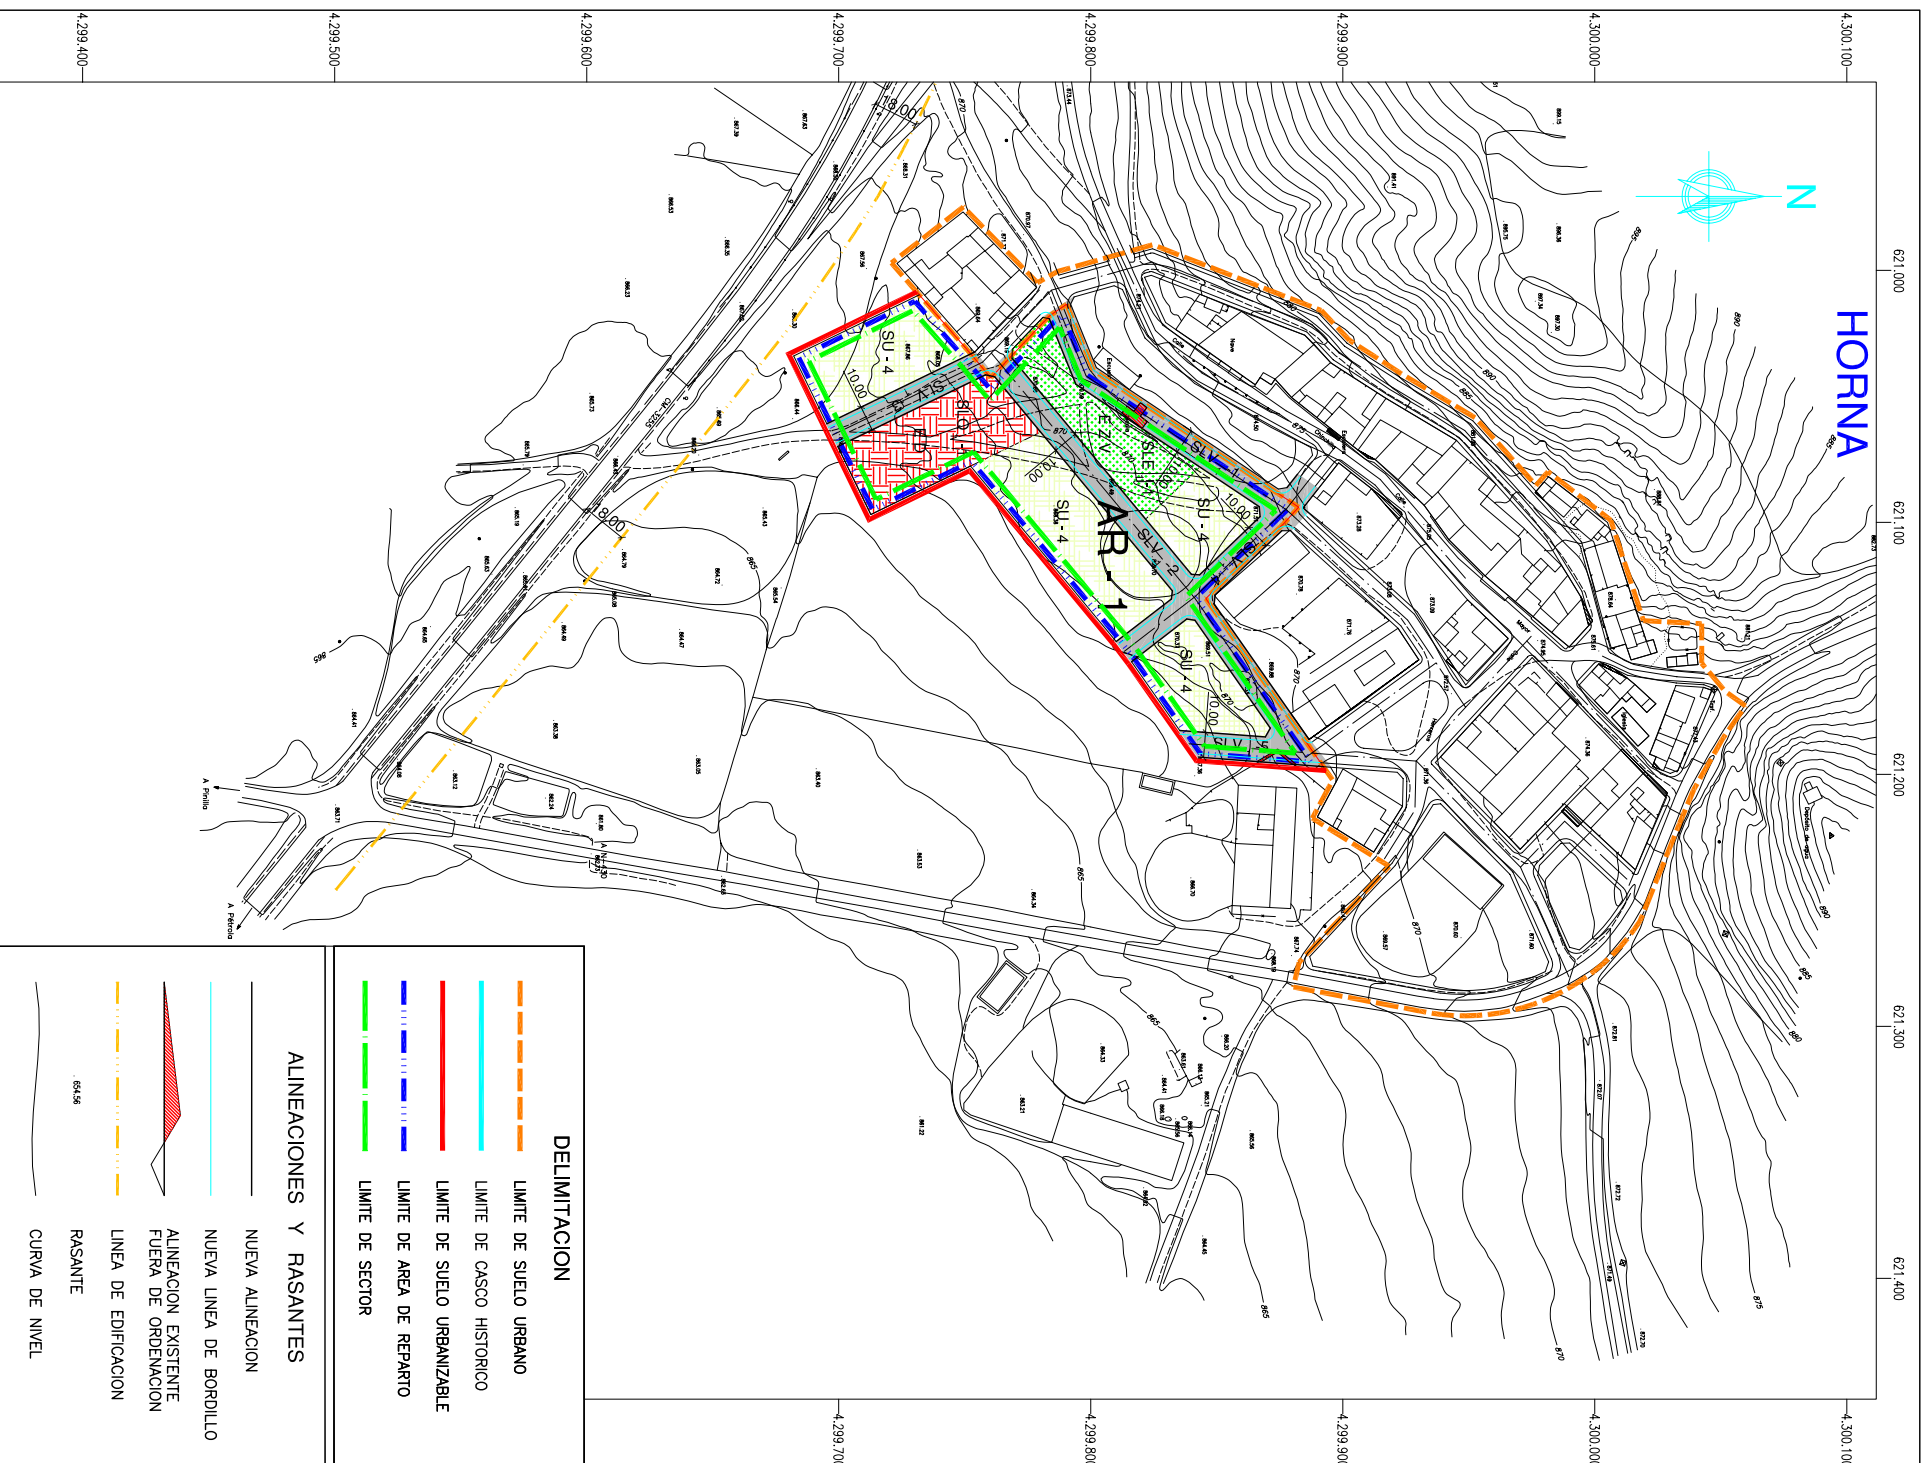

DELIMITACION	
	LIMITE DE SUELO URBANO
	LIMITE DE CASCO HISTORICO
	LIMITE DE SUELO URBANIZABLE
	LIMITE DE AREA DE REPARTO
	LIMITE DE SECTOR

ALINEACIONES Y RASANTES	
	NUUEVA ALINEACION
	NUUEVA LINEA DE BORDILLO
	ALINEACION EXISTENTE FUERA DE ORDENACION
	LINEA DE EDIFICACION
	RASANTE
	CURVA DE NIVEL

CASA BLANCA DE LOS RIOTEROS



SISTEMAS LOCALES	
	SISTEMA LOCAL VIARIO N° K DEL AREA DE REPARTO !
	SISTEMA LOCAL DE ESPACIOS LIBRES Y ZONAS VERDES N° K DEL AREA DE REPARTO !
	SISTEMA LOCAL DE EQUIPAMIENTO N° K DEL AREA DE REPARTO !

NORMAS ZONALES: USOS POR MENORIZADOS	
	RESIDENCIAL MANZANA CERRADA
	RESIDENCIAL VIVIENDA UNIFAMILIAR GRADO I
	RESIDENCIAL VIVIENDA UNIFAMILIAR GRADO II
	RESIDENCIAL VIVIENDA UNIFAMILIAR GRADO III
	RESIDENCIAL CASCO HISTORICO
	EQUIPAMIENTO ZONAS VERDES Y ESPACIOS LIBRES
	EQUIPAMIENTO DOTACIONAL
	INDUSTRIAL



EXCMO. AYUNTAMIENTO DE CHINCHILLA DE MONTE ARAGON

CONSULTOR



EL I. N. C. DE CAMINOS, S. L. F. AUTOR DEL P. O. M. ANTONIO A. FERNANDEZ-PACHECO LOPEZ

PLAN DE ORDENACIÓN MUNICIPAL

SUSTITUIRE A

ESCALA 1 : 1500

Nº 4. 6. 5

DESIGNACION SUELO URBANIZABLE. ORDENACION DETALLADA. CALIFICACION DE USOS POR MENORIZADOS. SISTEMAS LOCALES. ALINEACIONES Y RASANTES. HORNA Y CASA BLANCA DE LOS RIOTEROS

FECHA JULIO 2002 HOJA 01 DE 01