


HORNA

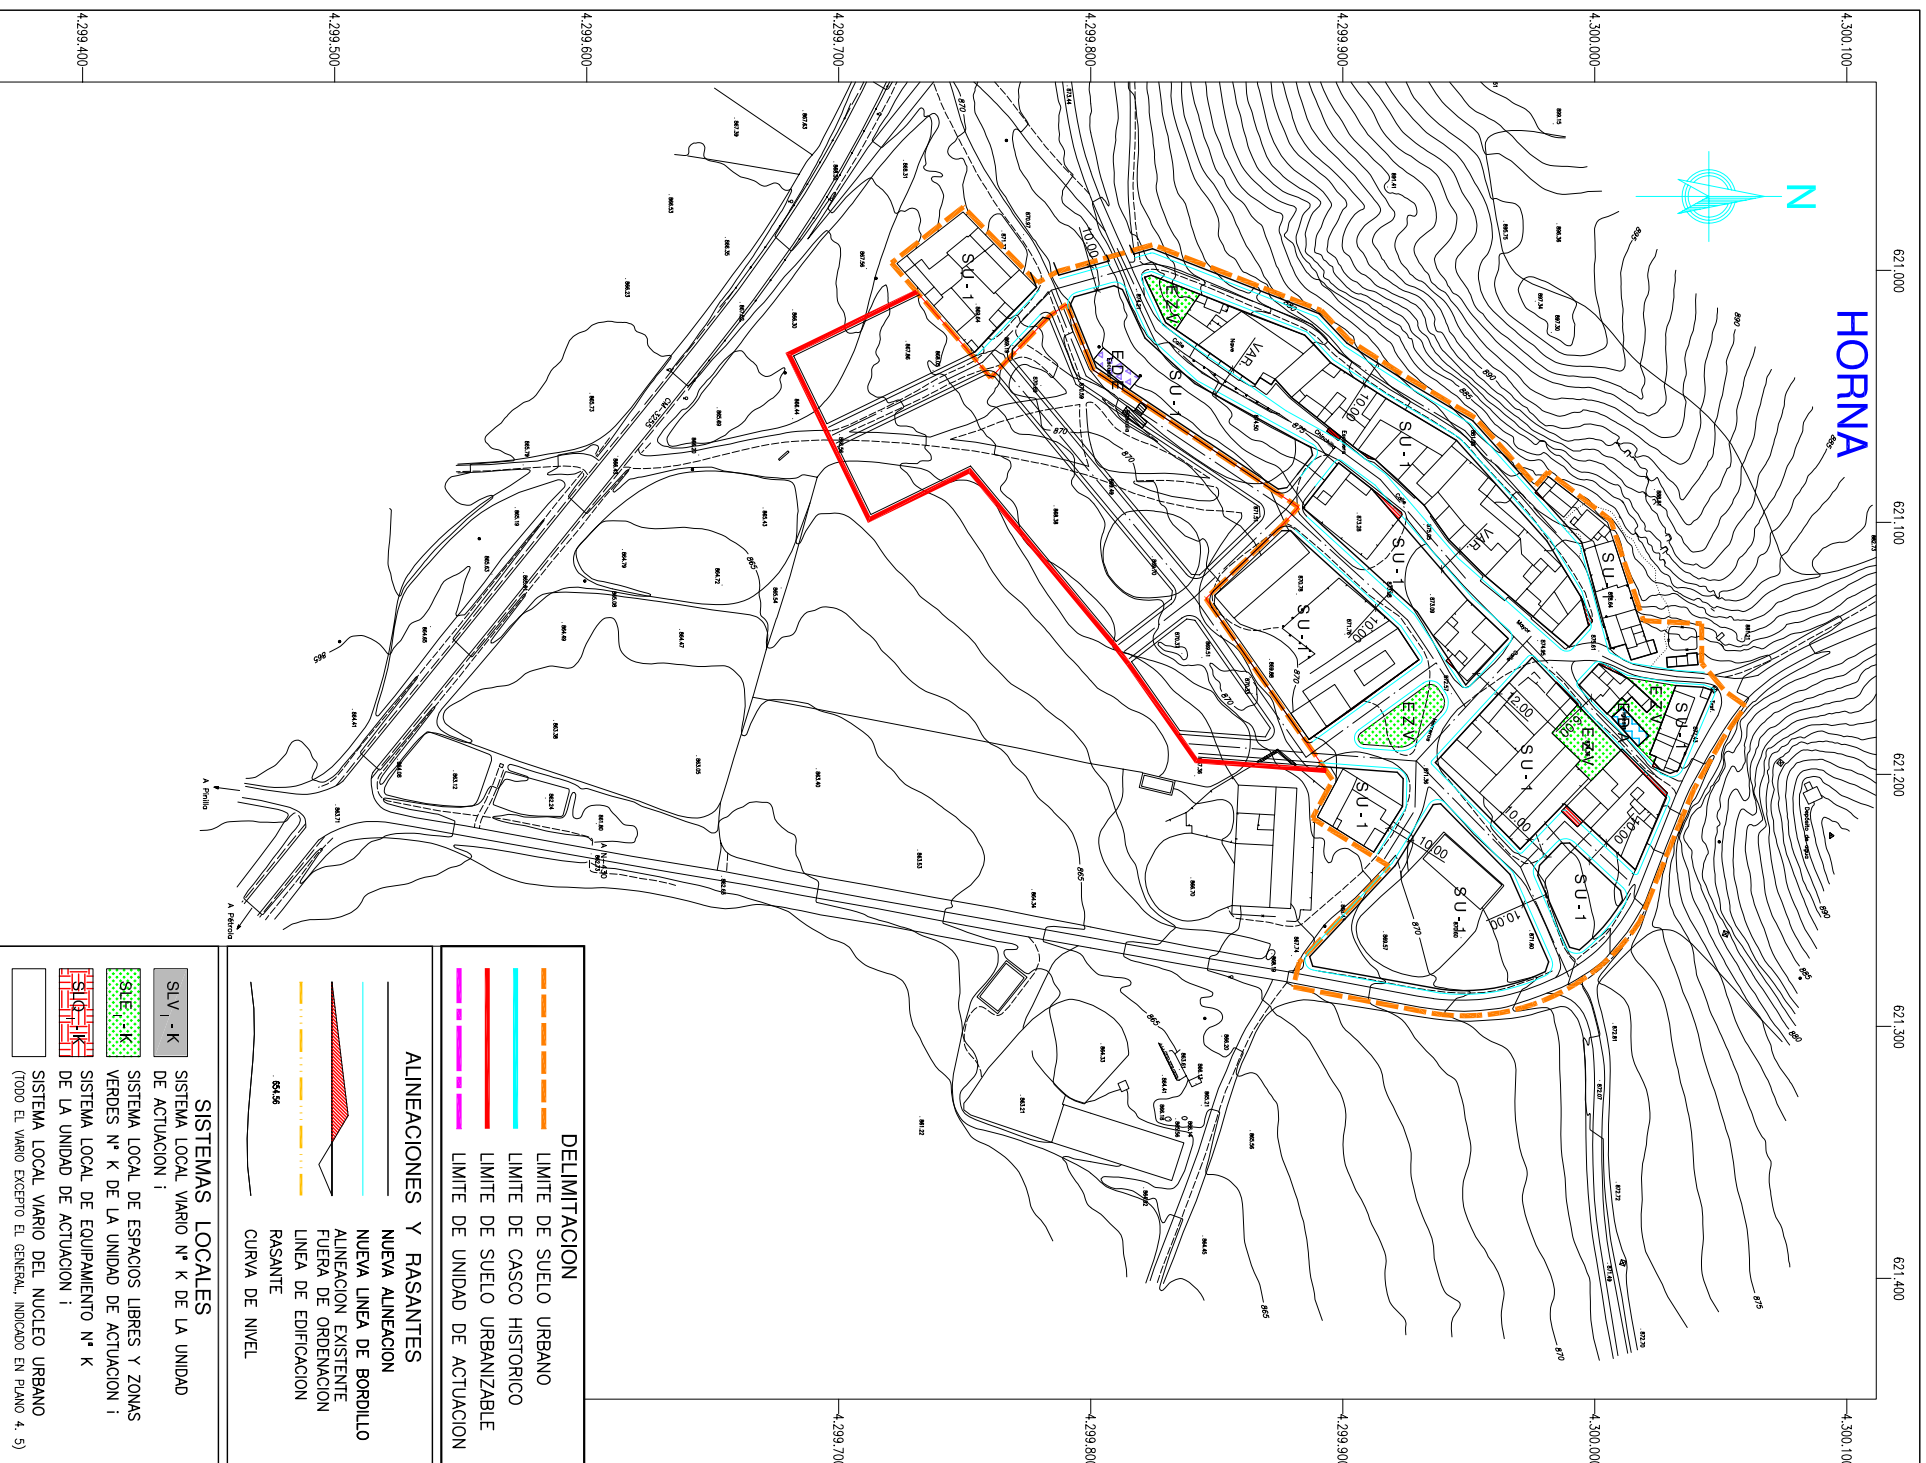


DELIMITACION	
	LIMITE DE SUELO URBANO
	LIMITE DE CASCO HISTORICO
	LIMITE DE SUELO URBANIZABLE
	LIMITE DE UNIDAD DE ACTUACION

ALINEACIONES Y RASANTES	
	NUUEVA ALINEACION
	NUUEVA LINEA DE BORBILLO
	ALINEACION EXISTENTE FUERA DE ORDENACION
	LINEA DE EDIFICACION
	RASANTE
	CURVA DE NIVEL

SISTEMAS LOCALES	
	SISTEMA LOCAL VARIO N° K DE LA UNIDAD DE ACTUACION !
	SISTEMA LOCAL DE ESPACIOS LIBRES Y ZONAS VERDES N° K DE LA UNIDAD DE ACTUACION !
	SISTEMA LOCAL DE EQUIPAMIENTO N° K DE LA UNIDAD DE ACTUACION !
	SISTEMA LOCAL VARIO DEL NUCLEO URBANO (TODO EL VARIO EXCEPTO EL GENERAL, INDICADO EN PLANO 4, 5)

CASA BLANCA DE LOS RIOTEROS

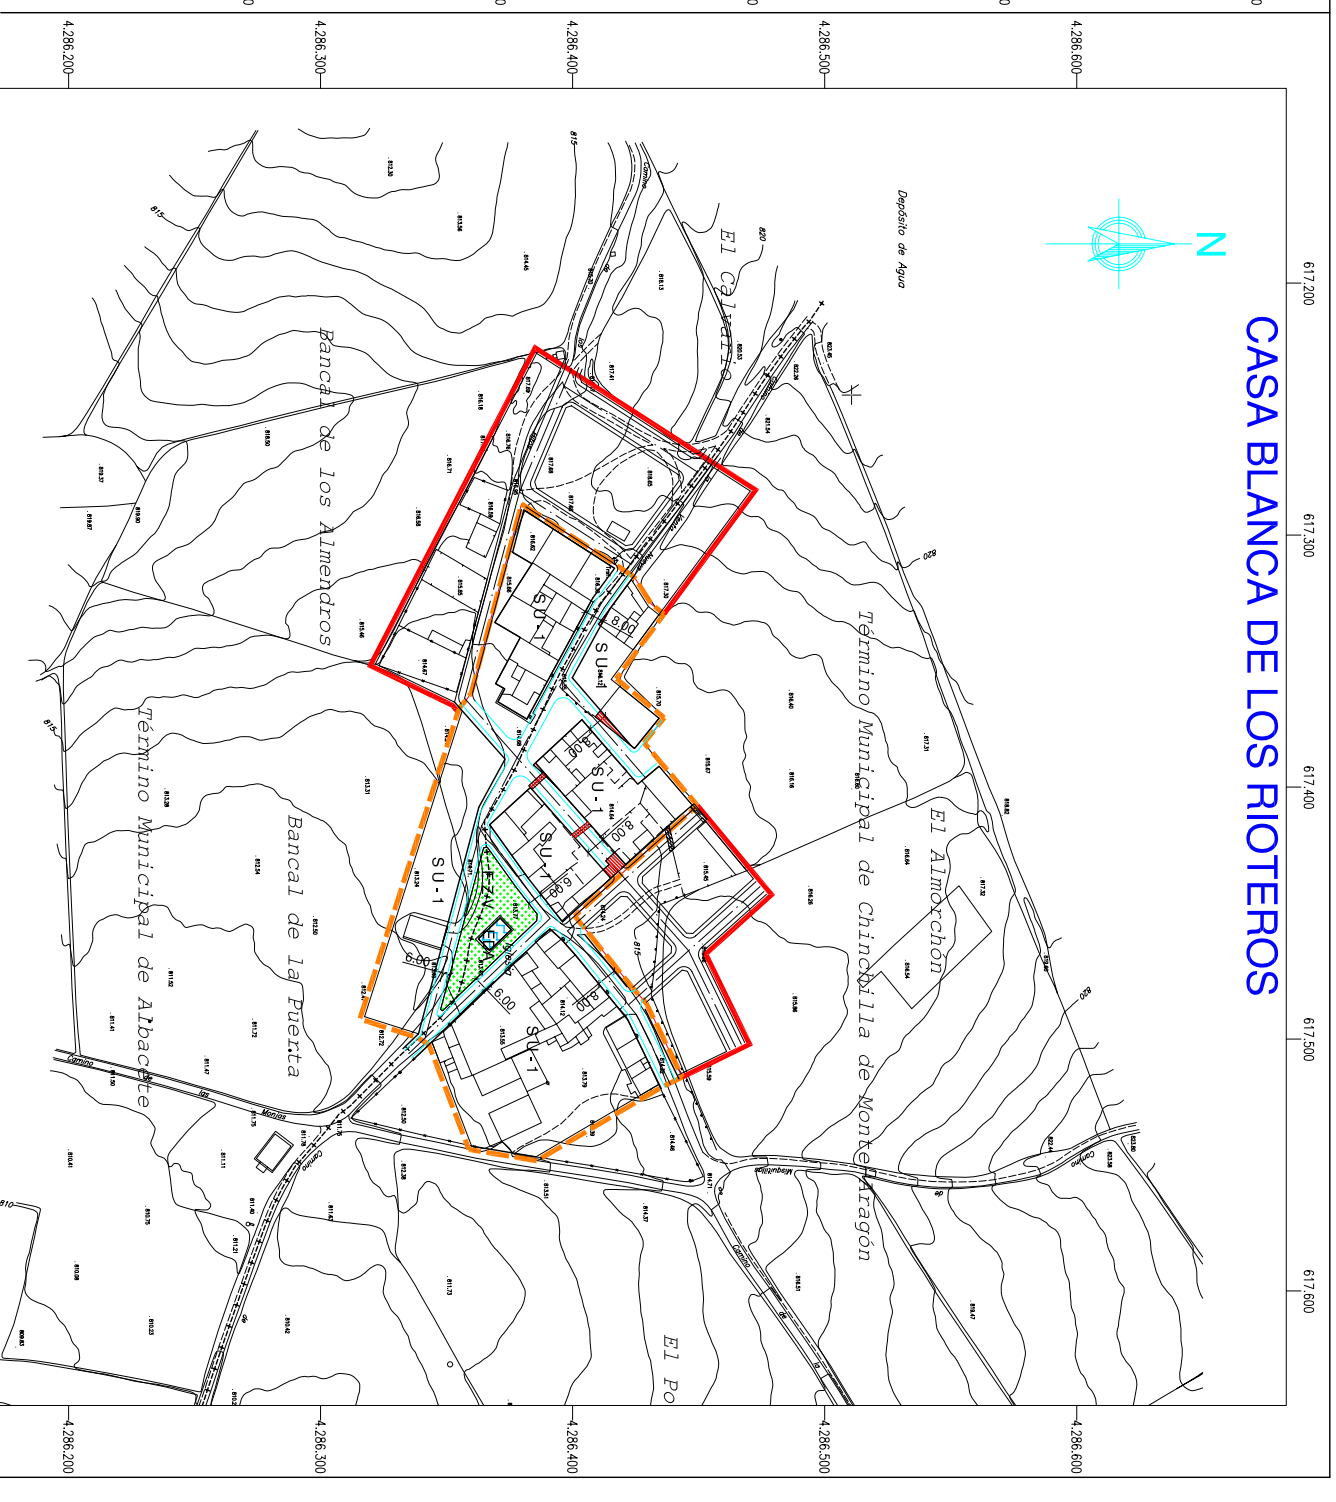

NORMAS ZONALES: USOS POR MENORIZADOS	
	S.U.-1 RESIDENCIAL MANZANA CERRADA
	S.U.-2 RESIDENCIAL VIVIENDA UNIFAMILIAR GRADO I
	S.U.-3 RESIDENCIAL VIVIENDA UNIFAMILIAR GRADO II
	S.U.-5 RESIDENCIAL VIVIENDA UNIFAMILIAR GRADO III
	E.Z.V. EQUIPAMIENTO ZONAS VERDES Y ESPACIOS LIBRES
	E.D.O. EQUIPAMIENTO DOTACIONAL
	E.D.A. EQUIPAMIENTO ADMINISTRATIVO, ASISTENCIAL Y COMERCIAL-SOCIAL
	E.D.D. EQUIPAMIENTO DEPORTIVO
	E.E.D. EQUIPAMIENTO ESCOLAR
	I.I.N. INDUSTRIAL EN SUELO URBANO



EXCMO. AYUNTAMIENTO DE
CHINCHILLA DE MONTE ARAGON

CONSULTOR



EL I.C. DE CAMPOS, C.T.F. AUTOR DEL P. O. M.
ANTONIO A. FERNANDEZ-PACHECO LOPEZ

PLAN DE ORDENACIÓN MUNICIPAL

SUSTITUIRE A

SUSTITUIDO POR

ESCALA 1 : 1500

Nº 4. 7. 5

DESIGNACION SUELO URBANO. ORDENACION DETALLADA. CALIFICACION DE USOS POR MENORIZADOS. SISTEMAS LOCALES. ALINEACIONES Y RASANTES. HORNA Y CASA BLANCA DE LOS RIOTEROS

FECHA JULIO 2002
HORA 01 DE 01