


PINILLA

POZO DE LA PEÑA

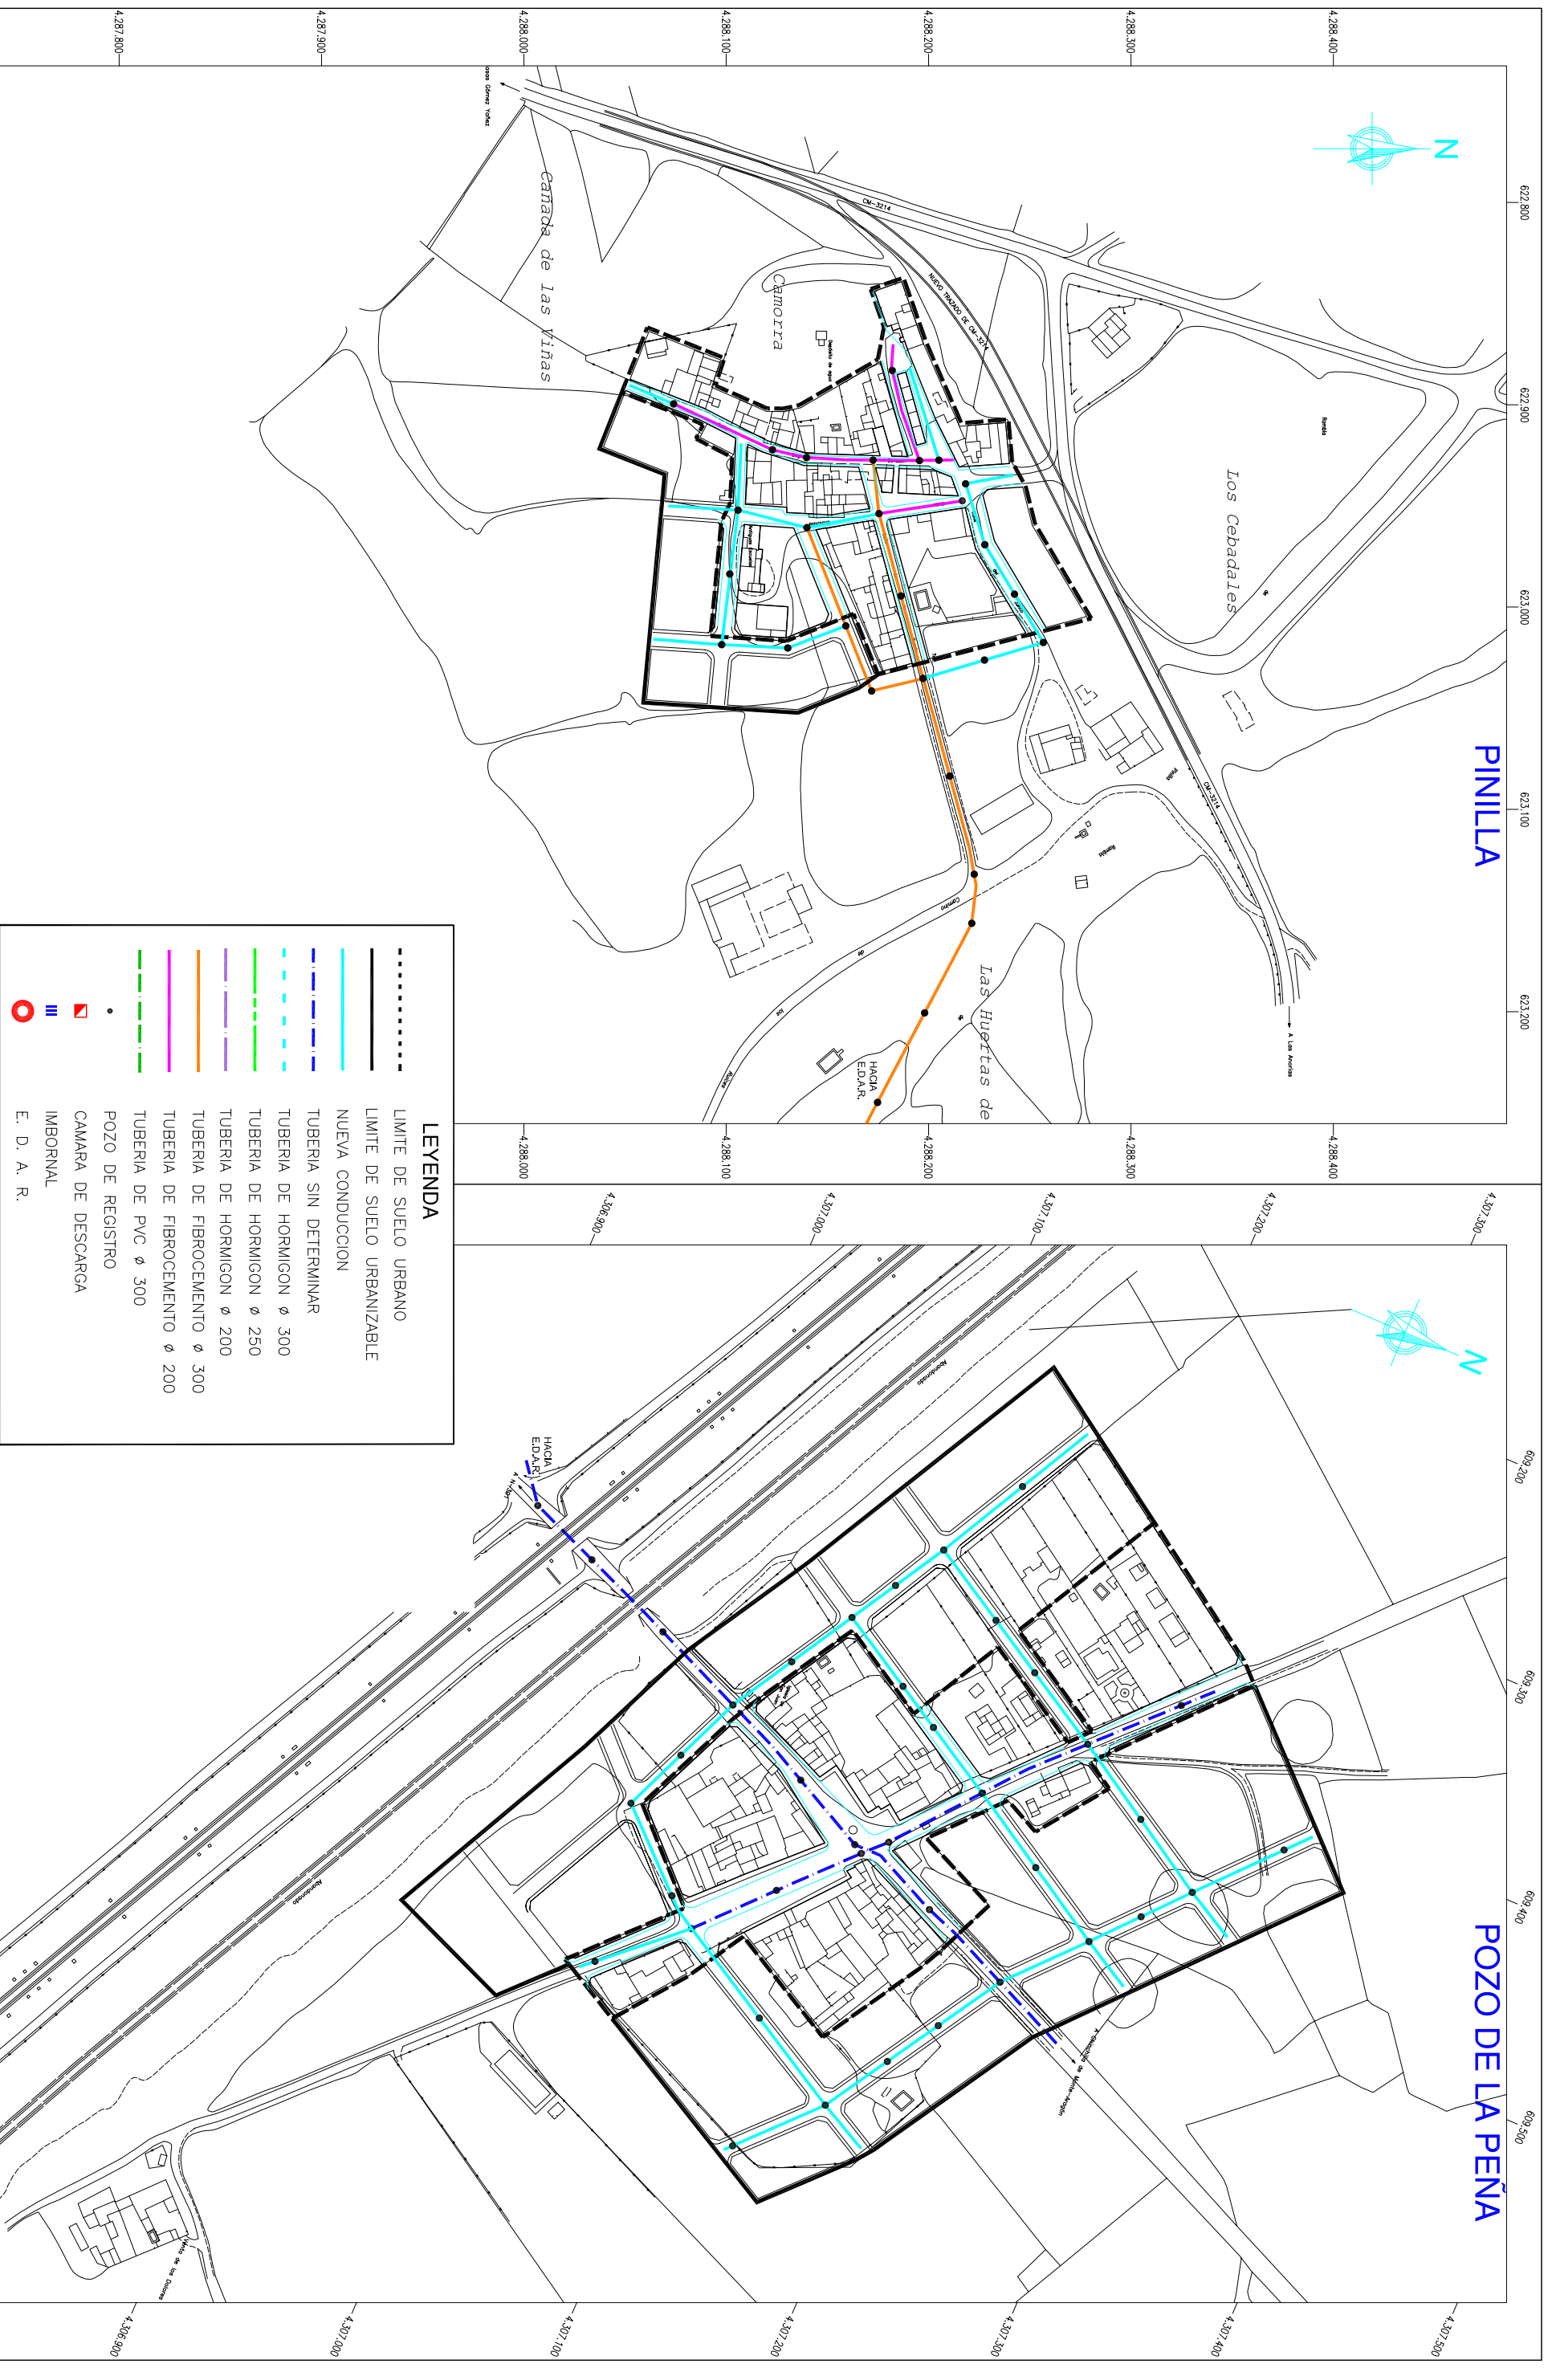

**LEYENDA**

-----	LIMITE DE SUELO URBANO
-----	LIMITE DE SUELO URBANIZABLE
-----	NOUEVA CONDUCCION
-----	TUBERIA SIN DETERMINAR
-----	TUBERIA DE HORMIGON Ø 300
-----	TUBERIA DE HORMIGON Ø 250
-----	TUBERIA DE HORMIGON Ø 200
-----	TUBERIA DE FIBROCEMENTO Ø 300
-----	TUBERIA DE FIBROCEMENTO Ø 200
-----	TUBERIA DE PVC Ø 300
-----	POZO DE REGISTRO
-----	CAMARA DE DESCARGA
-----	IMBORNAL
-----	E. D. A. R.

<p>EXCMO. AYUNTAMIENTO DE CHINCHILLA DE MONTE ARAGON</p>	<p>CONSULTOR</p> <p>IVA LEYING</p>	<p>EL I.N.C. DE CAMINOS, S.T.F. AUTOR DEL P. O. M.</p> <p>ANTONIO A. FERNANDEZ-PACHECO LOPEZ</p>	<p>DESIGNACION</p> <p>SUELO URBANO Y URBANIZABLE. ORDENACION DETALLADA. ESQUEMA RED DE SANIAMIENTO. PINILLA Y POZO DE LA PEÑA</p>	<p>FECHA</p> <p>JULIO 2002</p>
	<p>SUSTITUIRE A</p> <p>SUSTITUIDO POR</p>	<p>ESCALA</p> <p>1 : 1500</p> <p>(ORIGINAL A-1)</p>	<p>Nº</p> <p>4. 9. 6</p>	<p>HOGA</p> <p>01 DE 01</p>