



HORNA

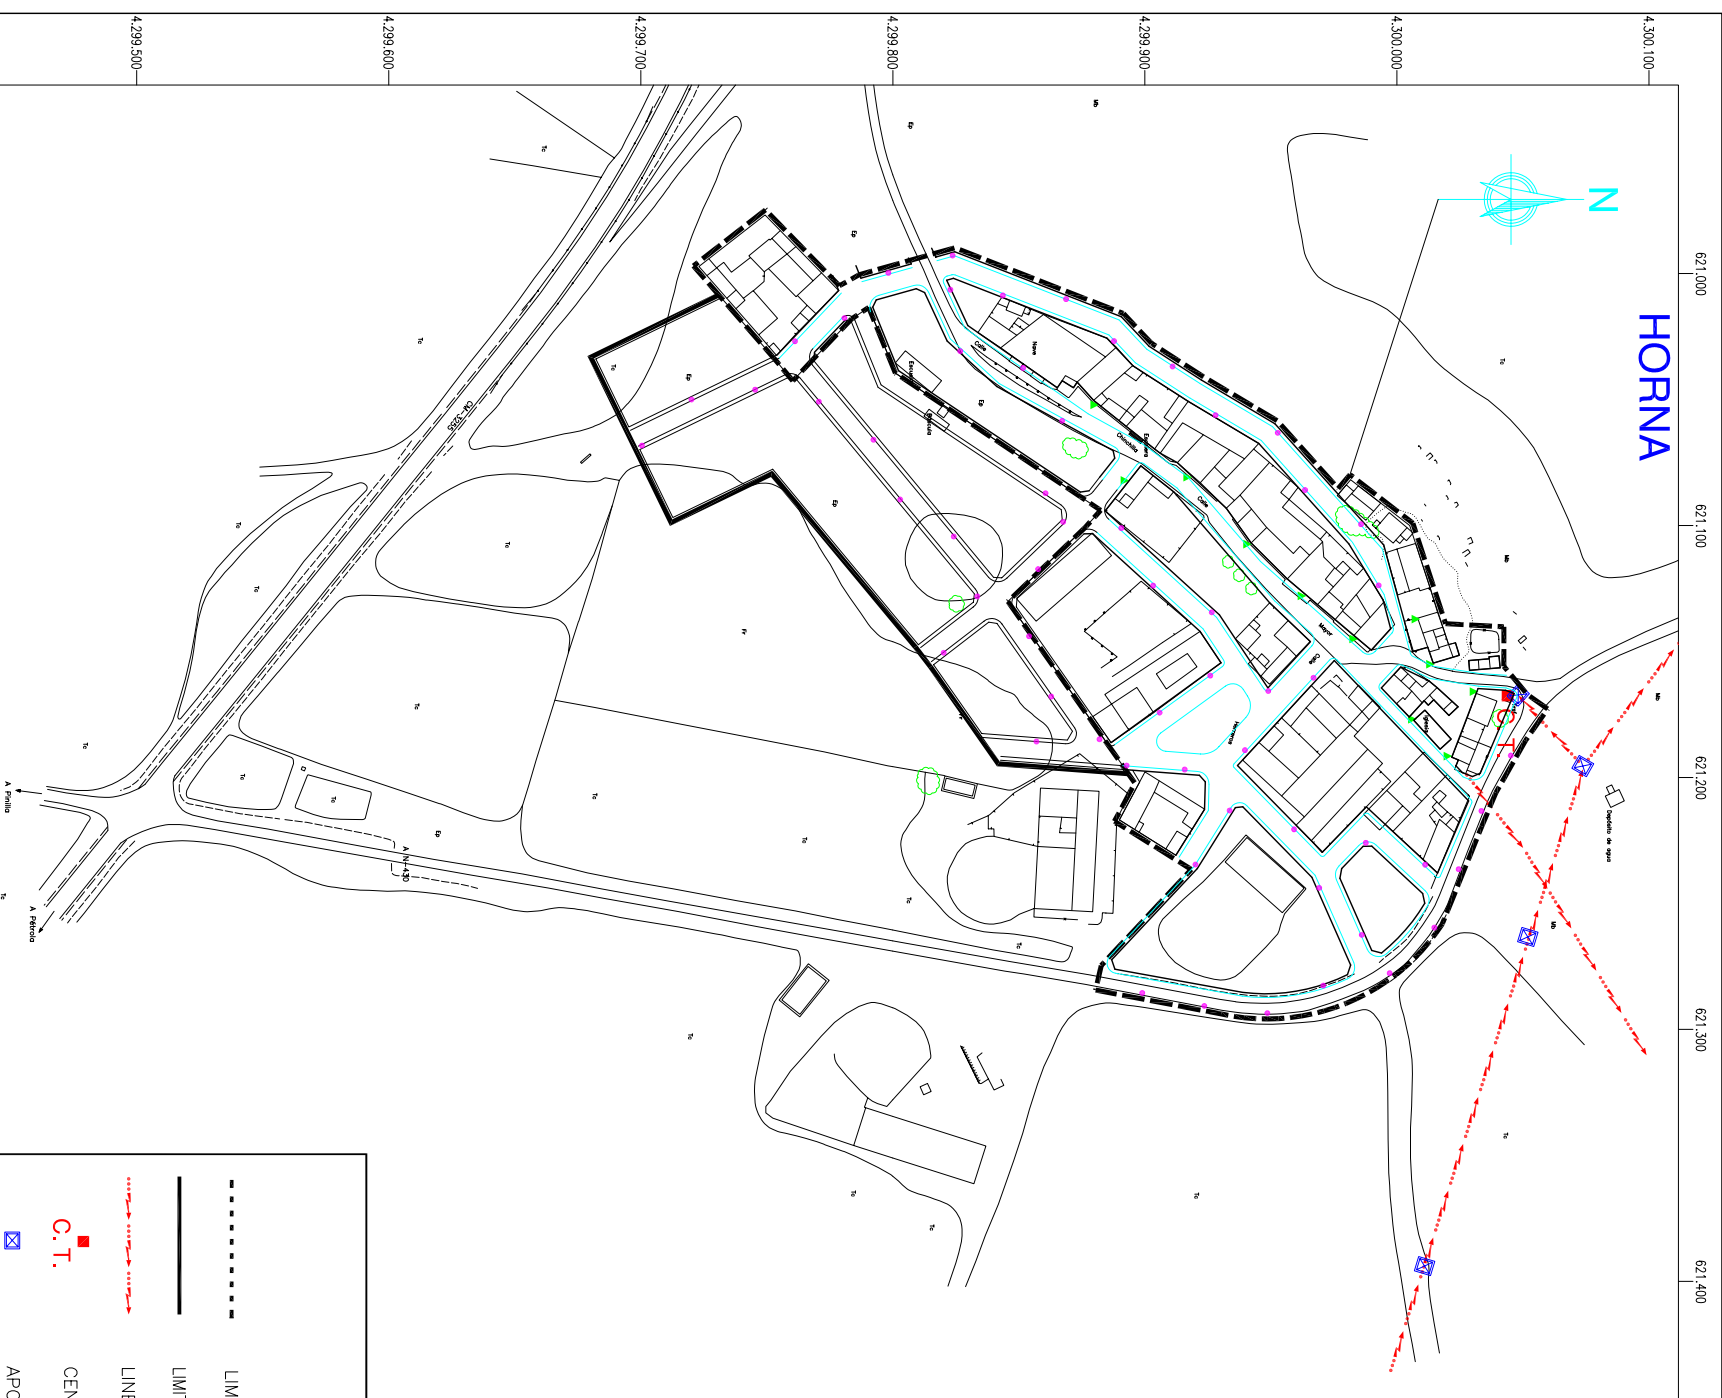

CASA BLANCA DE LOS RIOTEROS

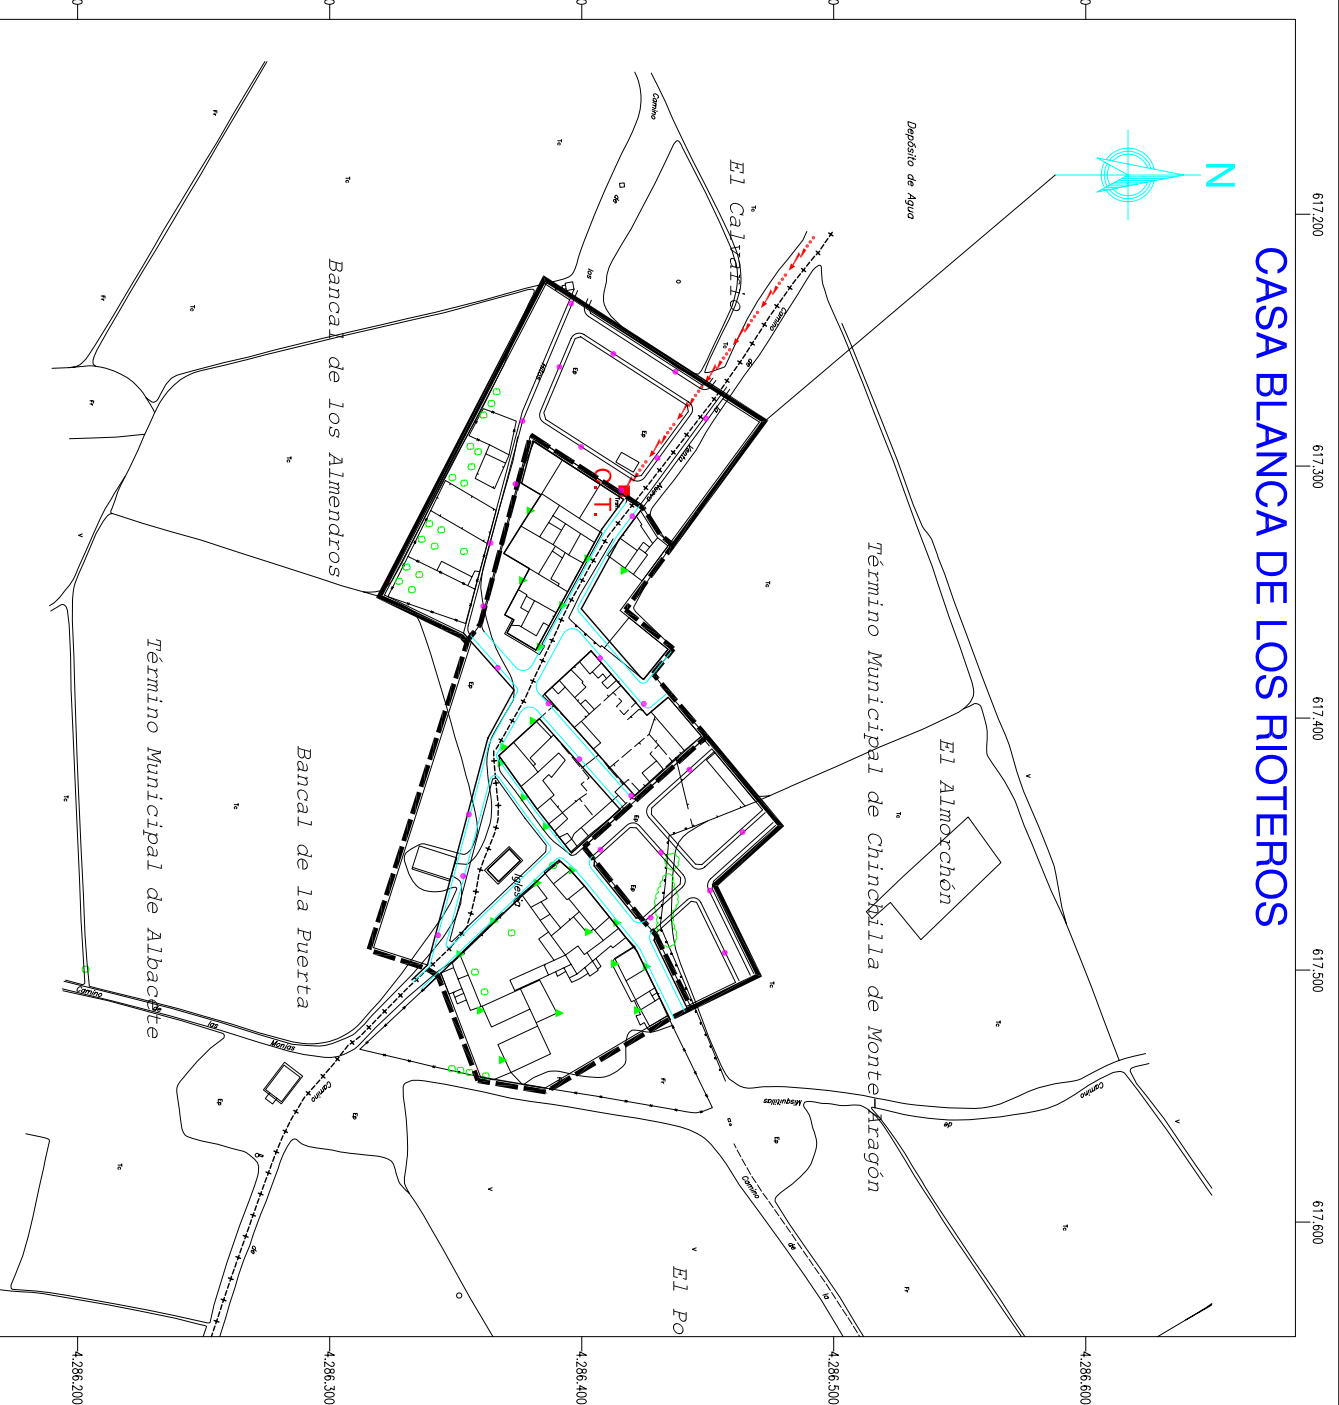

LEYENDA

- LIMITE DE SUELO URBANO
- LIMITE DE SUELO URBANIZABLE
- LINEA ELECTRICA MEDIA TENSION AEREA
- C.T. CENTRO DE TRANSFORMACION
- ⊠ APOYO METALICO
- ▲ PUNTO DE ALUMBRADO (LUMINARIA EN FACHADA)
- PUNTO DE ALUMBRADO (LUMINARIA SOBRE BACULO)
- PUNTO DE ALUMBRADO ESPECIFICO (PROYECTOR)



EXCMO. AYUNTAMIENTO DE
CHINCHILLA DE MONTE ARAGON

CONSULTOR



EL ING. DE CAMINOS, C.T. F. AUTOR DEL P. O. M.
ANTONIO A. FERNANDEZ-PACHECO LOPEZ

PLAN DE ORDENACIÓN MUNICIPAL

SUSTITUIRE A	ESCALA	Nº	DESIGNACION	FECHA
SUSTITUIDO POR	1 : 1500 (ORIGINAL A-1)	4.10. 5	SUELO URBANO Y URBANIZABLE. ORDENACION DETALLADA ESQUEMA DE ENERGIA ELECTRICA Y ALUMBRADO PUBLICO.	JULIO 2002
			HORNA Y CASA BLANCA DE LOS RIOTEROS	01 DE 01