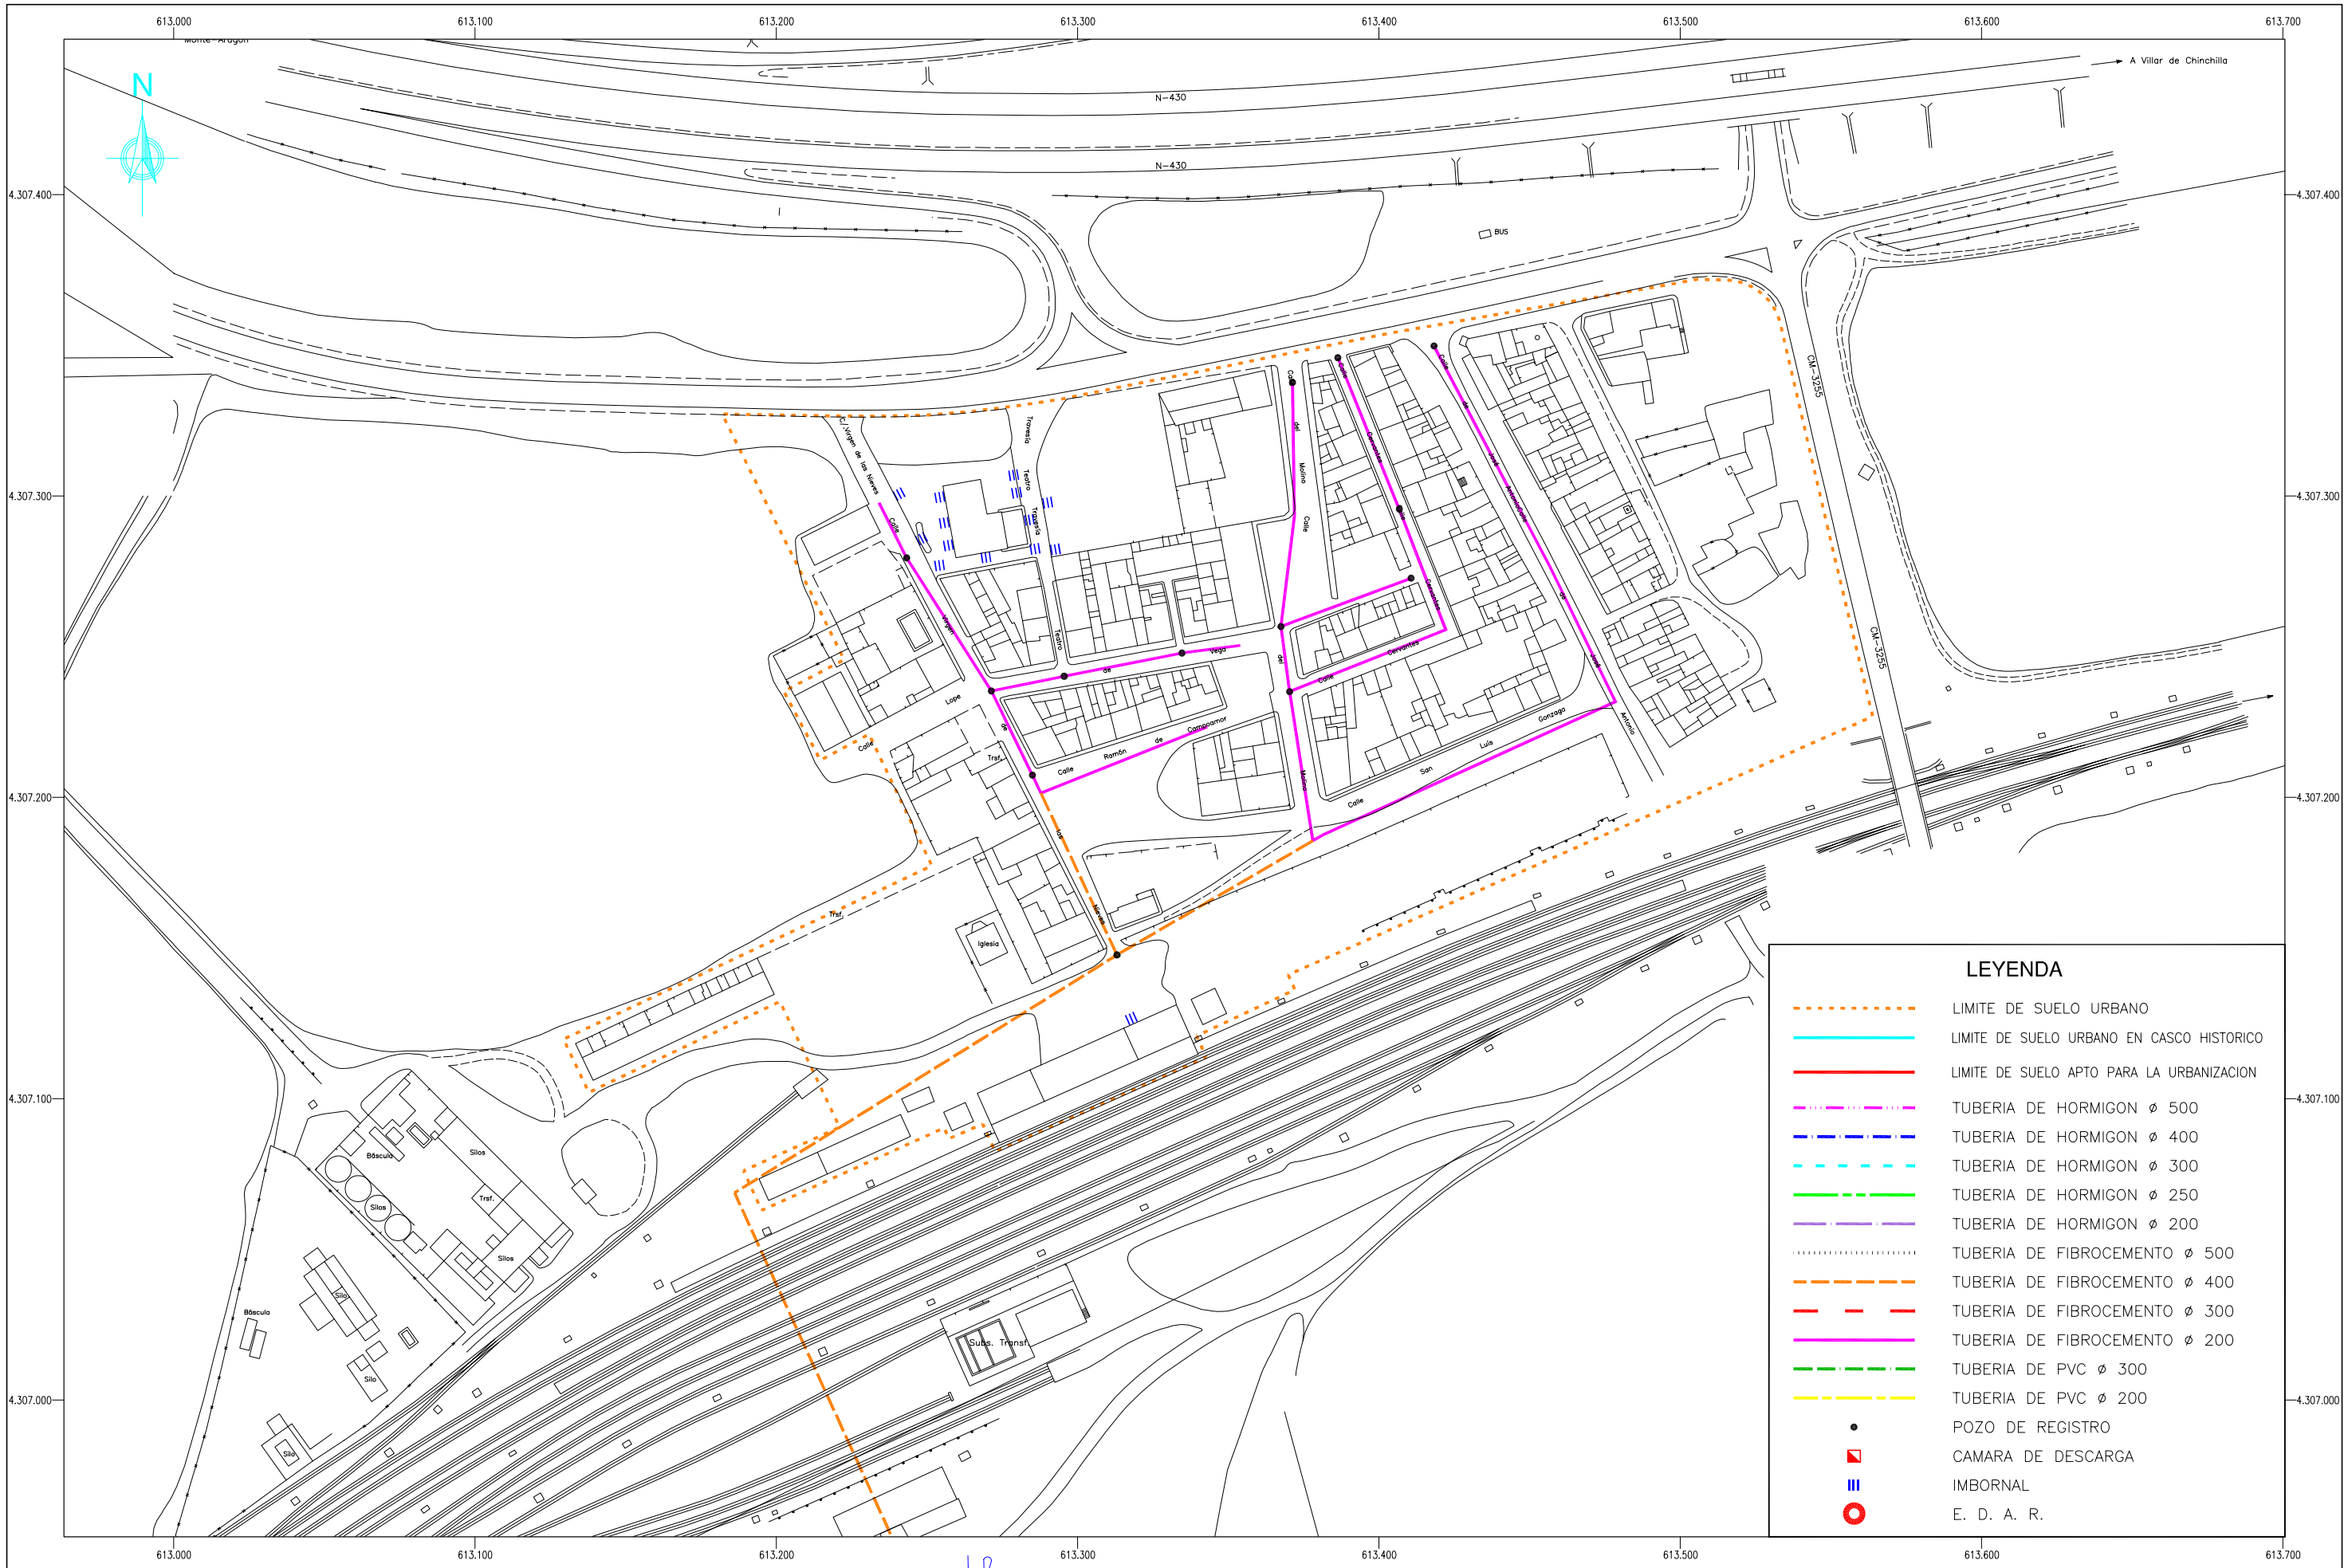

EXCMO. AYUNTAMIENTO DE CHINCHILLA DE MONTE ARAGON	CONSULTOR IVA LEYING	EL ING. DE CAMINOS, C. Y P. AUTOR DEL P. O. M. ANTONIO A. FERNANDEZ-PACHECO LOPEZ	PLAN DE ORDENACIÓN MUNICIPAL	SUSTITUYE A / SUSTITUIDO POR	ESCALA 1 : 1000 (ORIGINAL A-1)	Nº 2. 9. 2	DESIGNACION RED DE SANEAMIENTO. ESTACION DE CHINCHILLA	FECHA JULIO 2002 / HOJA 01 DE 01