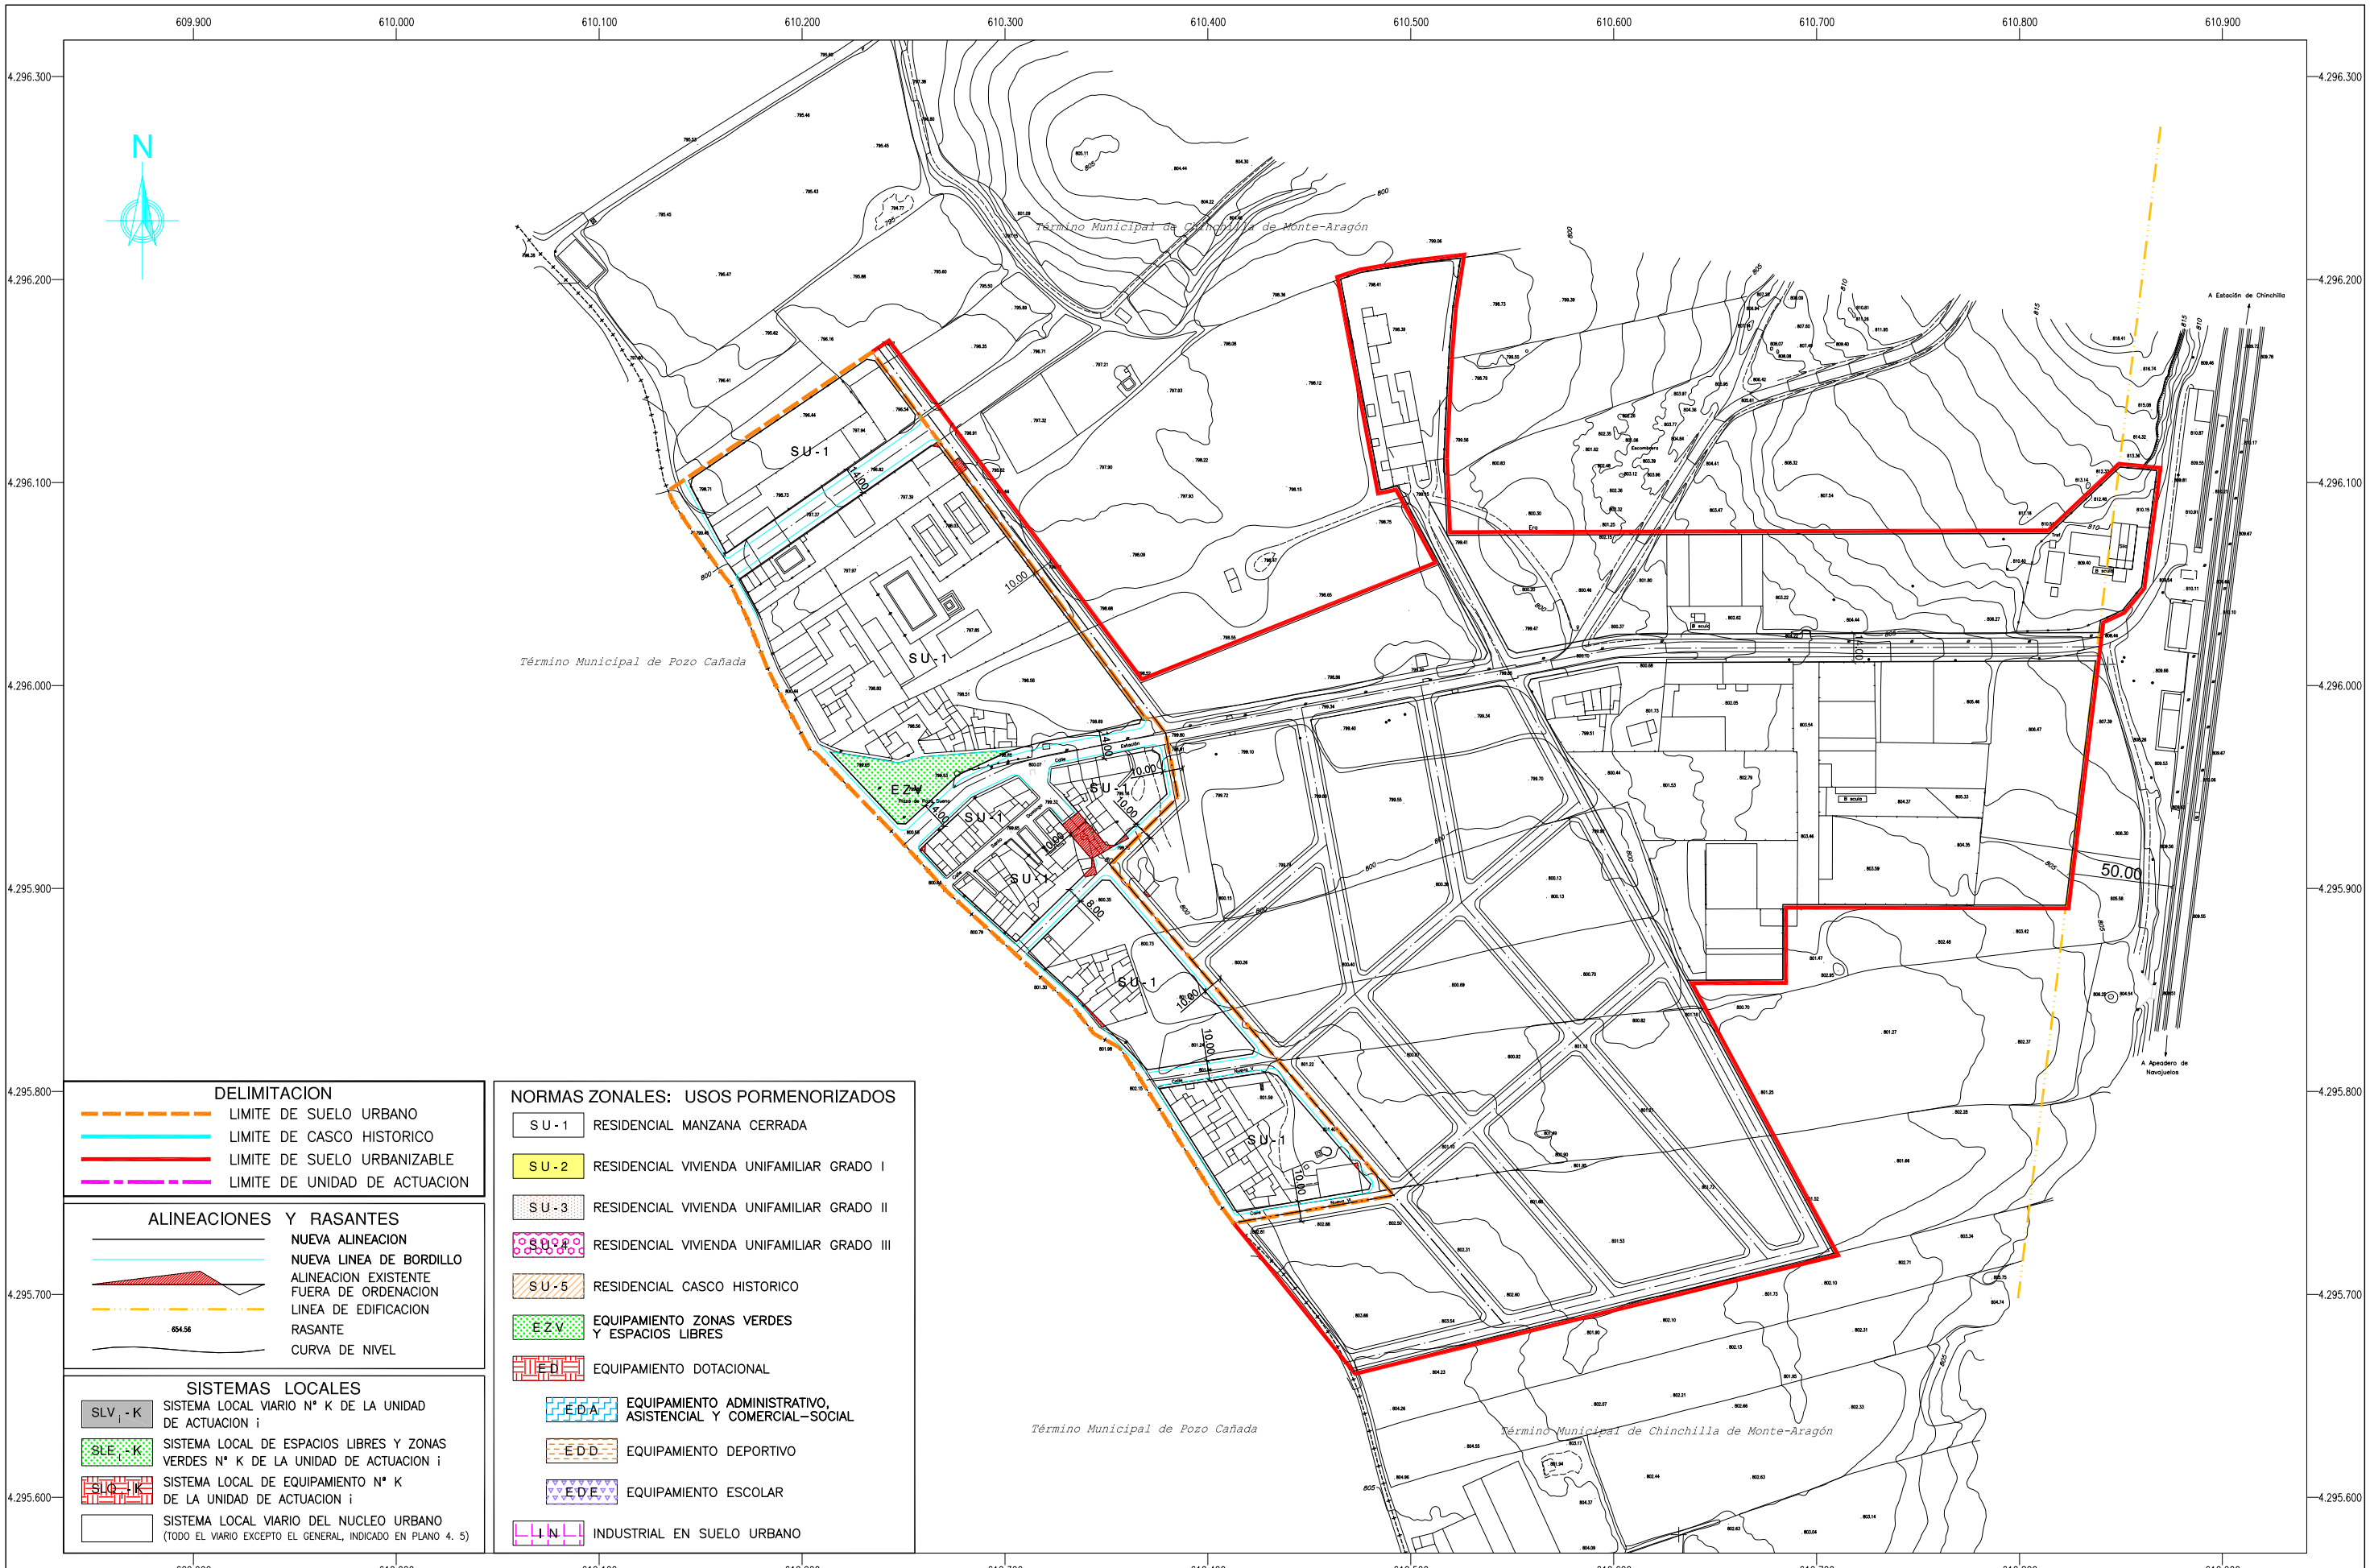

EXCMO. AYUNTAMIENTO DE CHINCHILLA DE MONTE ARAGON

CONSULTOR IVA LEYING

EL ING. DE CAMINOS, C. Y P. AUTOR DEL P. O. M.
ANTONIO A. FERNANDEZ-PACHECO LOPEZ

PLAN DE ORDENACIÓN MUNICIPAL

SUSTITUYE A

SUSTITUIDO POR

ESCALA 1 : 1500 (ORIGINAL A-1)

Nº 4. 7. 7

DESIGNACION
SUELO URBANO.
ORDENACION DETALLADA.
CALIFICACION DE USOS PORMENORIZADOS.
SISTEMAS LOCALES. ALINEACIONES Y RASANTES.
POZO BUENO

FECHA JULIO 2002

HOJA 01 DE 01