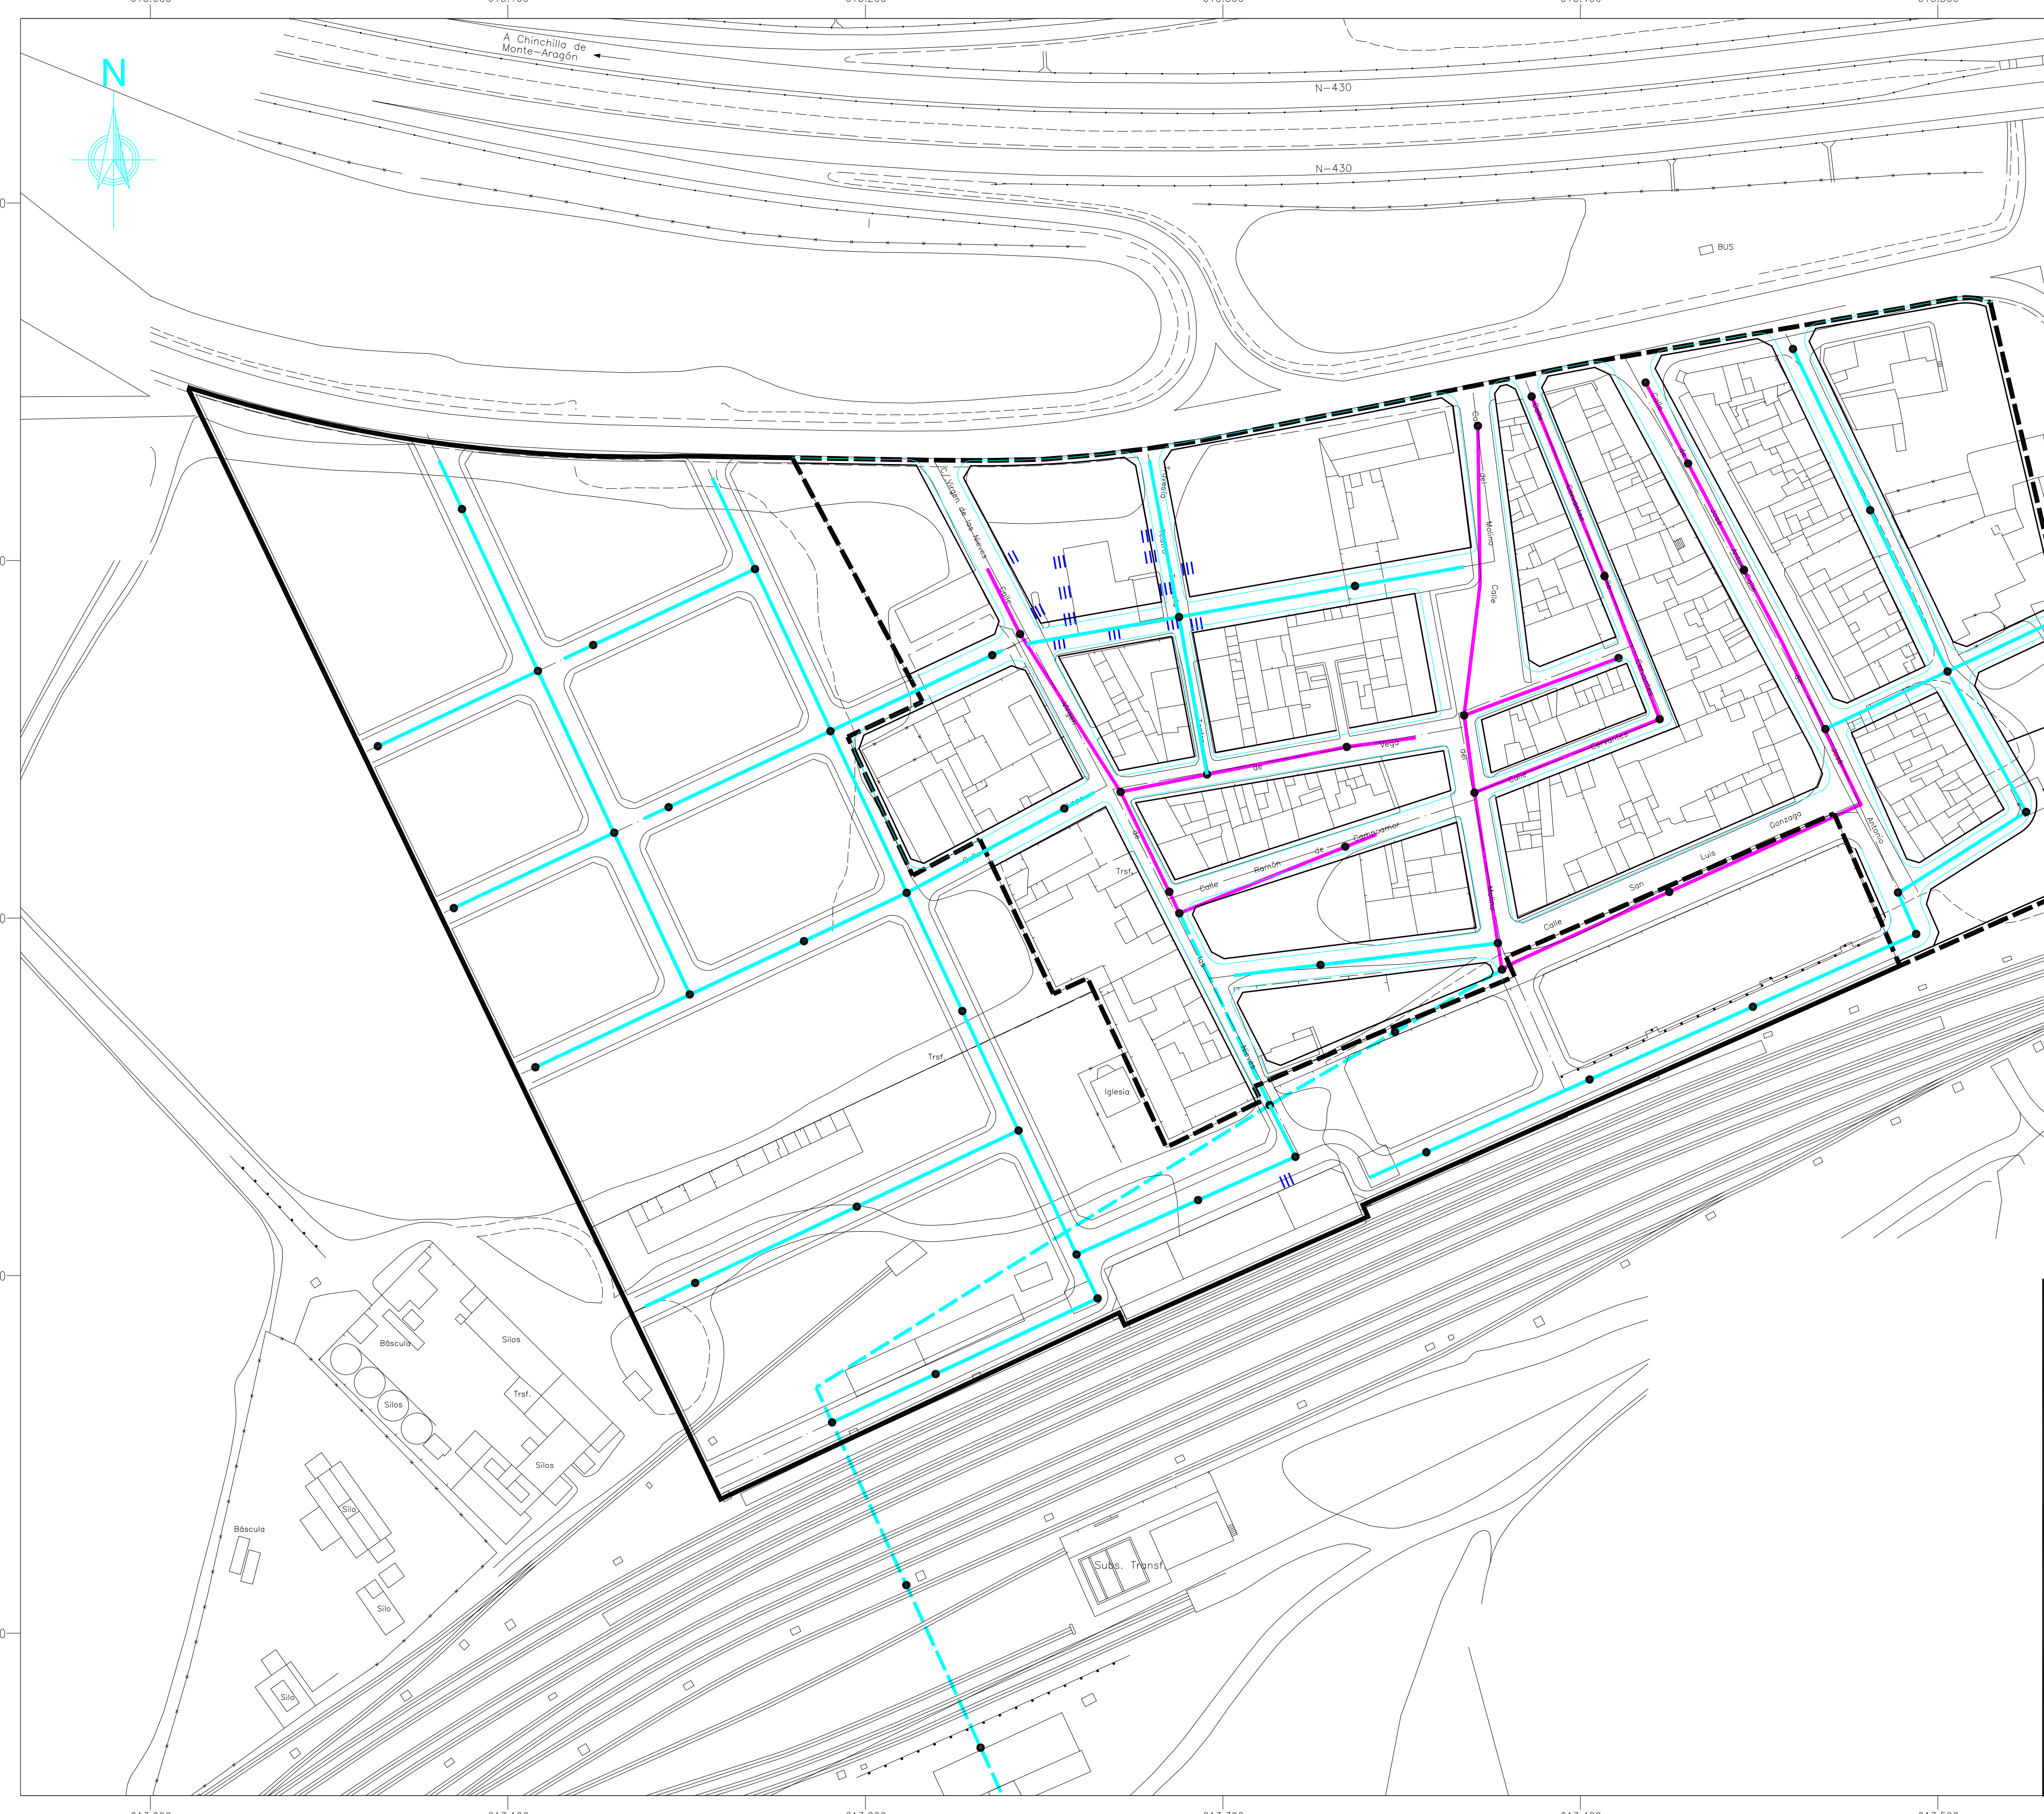

LEYENDA

- LIMITE DE SUELO URBANO
- LIMITE DE SUELO URBANIZABLE
- NUEVA CONDUCCION
- TUBERIA DE HORMIGON ø 200
- TUBERIA DE FIBROCEMENTO ø 500
- TUBERIA DE FIBROCEMENTO ø 400
- TUBERIA DE FIBROCEMENTO ø 300
- TUBERIA DE FIBROCEMENTO ø 200
- TUBERIA DE PVC ø 300
- POZO DE REGISTRO
- CAMARA DE DESCARGA
- IMBORNAL
- E. D. A. R.

EXCMO. AYUNTAMIENTO DE CHINCHILLA DE MONTE ARAGON

CONSULTOR: IVA LEYING

EL ING. DE CAMINOS, C. Y P. AUTOR DEL P. O. M.
ANTONIO A. FERNANDEZ-PACHECO LOPEZ

PLAN DE ORDENACIÓN MUNICIPAL

SUSTITUYE A	ESCALA	Nº	DESIGNACION	FECHA
SUSTITUIDO POR	1 : 1000 (ORIGINAL A-1)	4. 9. 2	SUELO URBANO Y URBANIZABLE. ORDENACION DETALLADA. ESQUEMA RED DE SANEAMIENTO. ESTACION DE CHINCHILLA	JULIO 2002
				HOJA 01 DE 01